


Entreprise Générale
de Peinture
75 Rue de la République
83700 SAINT-RAPHAEL
Tél. 04 94 54 12 91 - Fax. 04 94 54 12 91
mail : emiliegardes@orange.fr
Direct : 490 386 0003

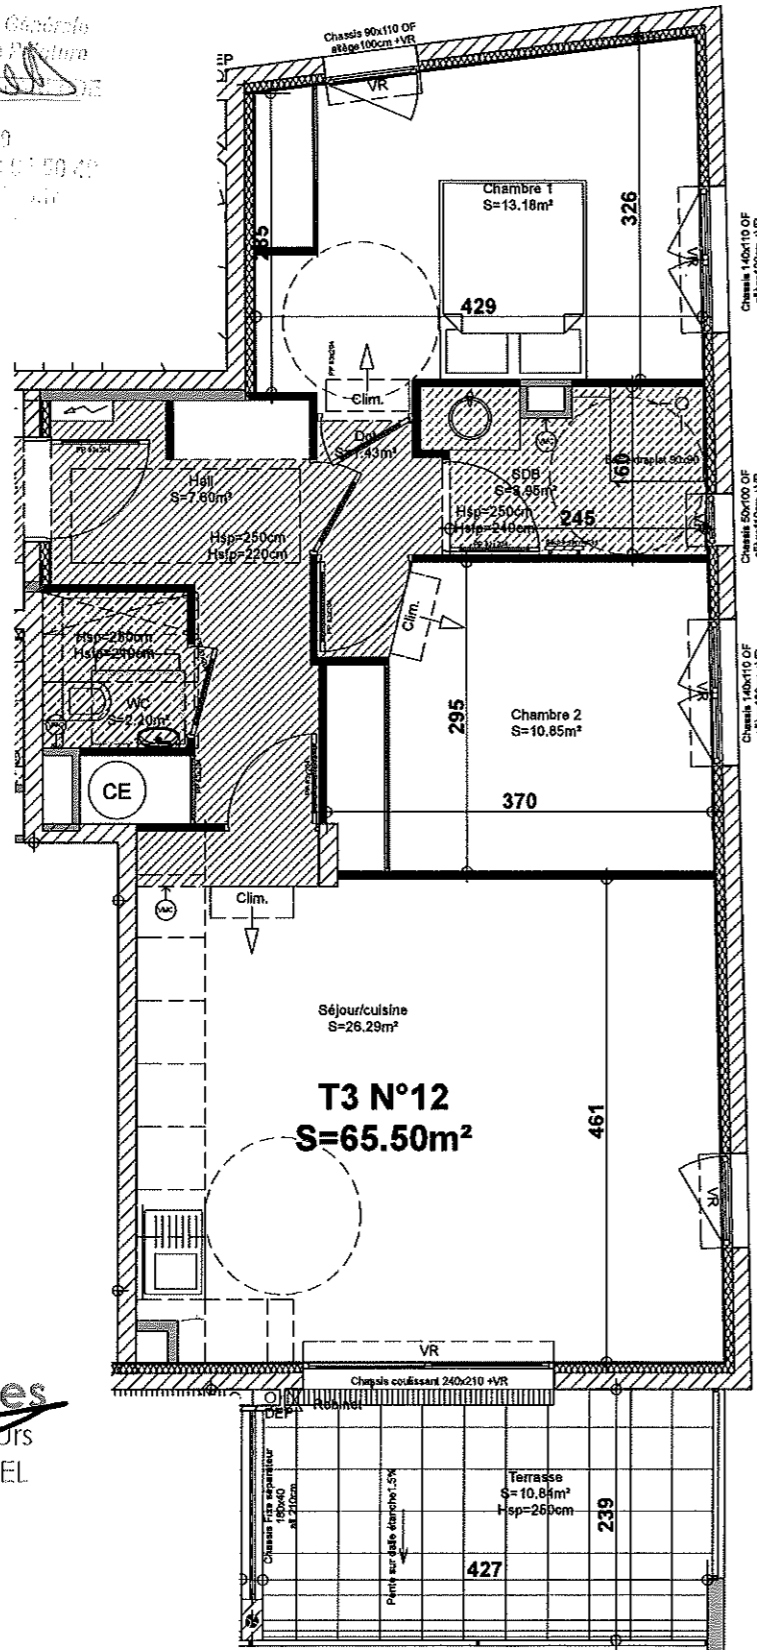


iSpP architectes
395 avenue des Fleurs
83700 SAINT-RAPHAEL
04 94 54 12 91
isp.p.archi@yahoo.fr


COBINO TRAVAUX PUBLICS
Les Haies du Rivet
27 Allée Serpentine
83100 SAINT-MAXIME
Tél. 04 94 49 16 10
Fax. 04 94 58 00 25
BOULEVARD DE LA MER - 8312 - APE 4332A

CLIM SERVICES
ZI Le Carreau Lot N°8
54 Chemin du Carreau
83480 PUGET SUR ARGENS
Tél. 04 94 19 32 20 - Fax : 04 94 19 32 30
SIRET : 993 484 270 00003 - NAF : 4874B

Ferravigne Ilura
15 Rue Garcoetta
83500 CUERS
Tél./Fax : 04 94 66 00 87
Port. : 06 09 87 35 92
TVA intra Com. : 38 498 662 008

Ludovic RENAULT
Quartier de l'Abbaye
83500 MONTARON
Tél. 06 72 00 43 10 - Fax 04 83 55 63 10
ludovic.renault.83@stfr.fr

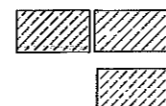Zone sous faux plafond

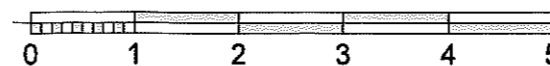 210/220 cm
 240 cm




Villa du Parc

82 avenue FRUHINSOLTZ - 83370 SAINT-AYGULF



PLAN DE COMMERCIALISATION

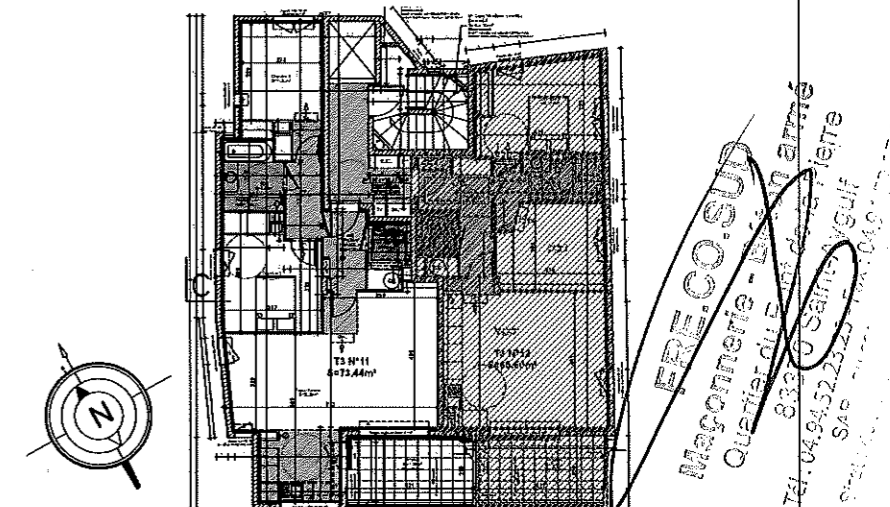

Appartement N°12 -Type 3 pièces
Niveau R+1 (Niveau NGF=+19.41m)
Hauteur sous plafond = 2.50m

SURFACES HABITABLES

HALL	7.60 m ²
DGT	1.43 m ²
WC	2.20 m ²
SEJOUR/CUISINE	26.29 m ²
CHAMBRE 01	13.18 m ²
SALLE DE BAINS	3.95 m ²
CHAMBRE 02	10.85 m ²
TOTAL HABITABLE	65.50 m²
TERRASSE	10.84 m ²
TOTAL PRIVATIF	76.34m²

Siret : 490 386 000 0023 APE 4332A
683 Av. du Maréchal GARDIE
83130 LA GARDE
Tél. 04 94 21 31 93
Fax. 04 94 21 93 61

SP Interurbaine de Tassigny

08.12.2017

Des modifications sont susceptibles d'être apportées à ce plan en fonction des nécessités techniques de la réalisation, tant en ce qui concerne les dimensions libres, que l'équipement et l'implantation des faux-plafonds. Les surfaces indiquées sont approximatives dans le cadre de la législation des ventes en l'état de futur achèvement. Les retombées, soffites et canalisations ne sont pas figurés. Aucun des éléments d'équipement de cuisine dessinés sur le présent plan n'est fourni.

357 av. I. et F. Joliot Curie - BP 003
83087 TOULON CEDEX 9
Tél. : 04 94 75 80 73
Fax : 04 94 21 54 57