


Villa du Parc

82 avenue FRUHINSOLTZ - 83370 SAINT-AYGULF





PLAN DE COMMERCIALISATION

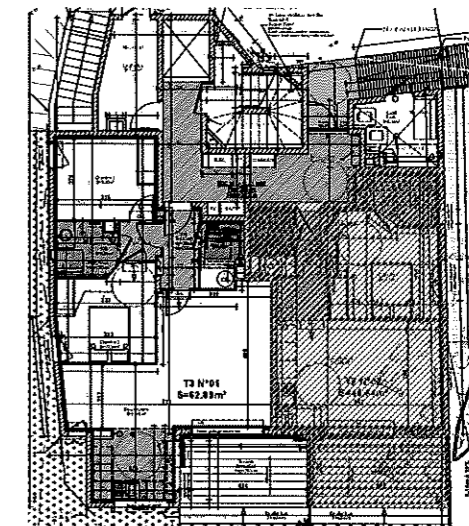


Appartement N°02 -Type 2 pièces
Niveau RDC (Niveau NGF=+16.61m)
Hauteur sous plafond = 2.50m

SURFACES HABITABLES

HALE	3.78 m ²
WC	2.20 m ²
SEJOUR/CUISINE	22.60 m ²
CHAMBRE	11.90 m ²
SALLE DE BAINS	4.16 m ²
TOTAL HABITABLE	44.64 m²
TERRASSE	12.10 m ²
Jardin privatif	20.75 m ²
TOTAL PRIVATIF	77.49m²

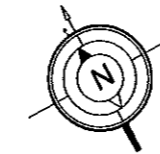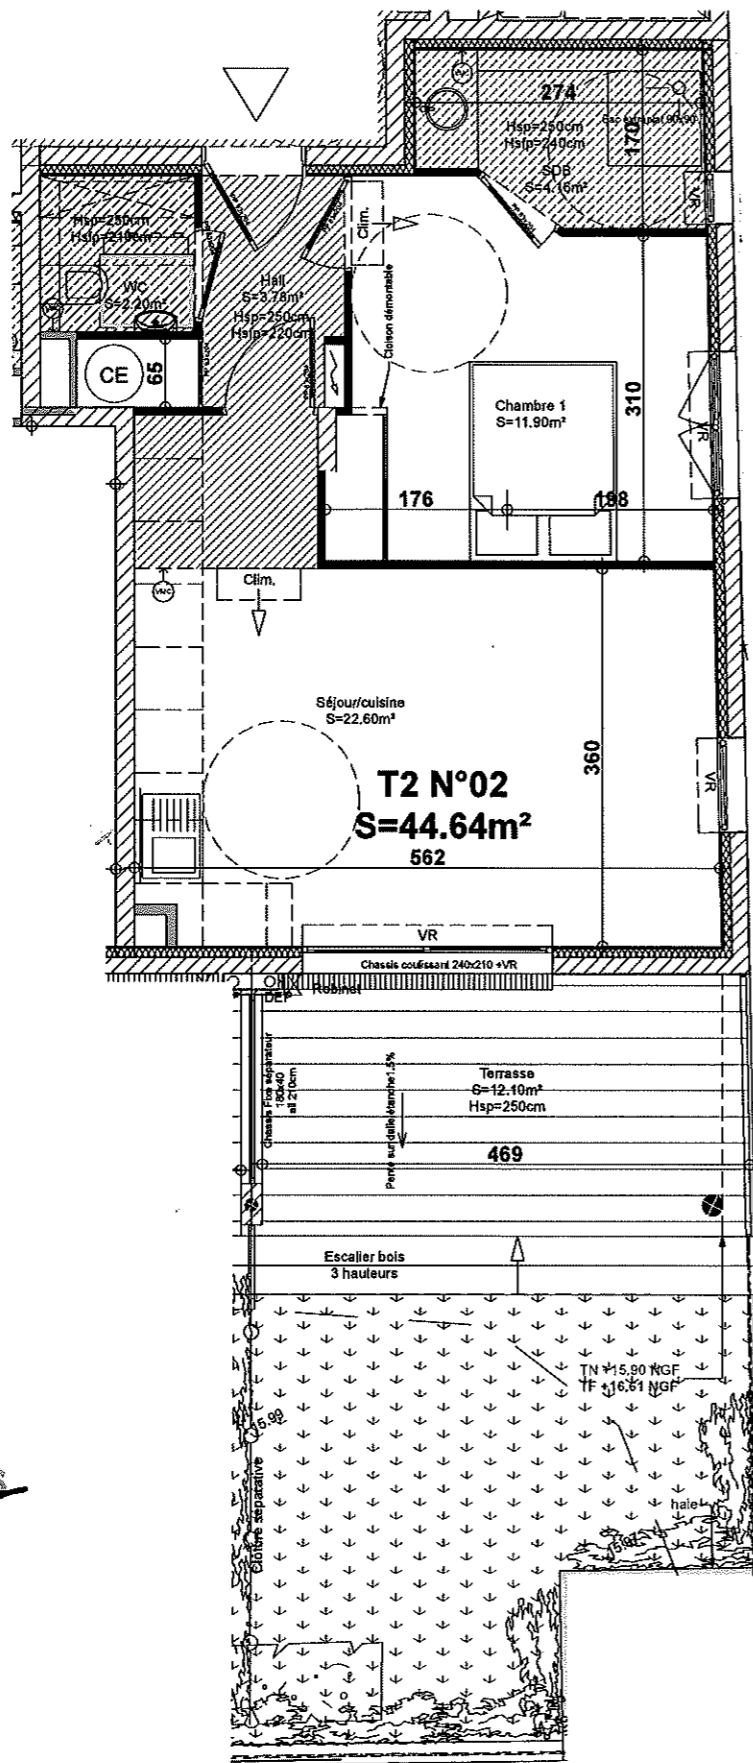

Zone sous faux plafond

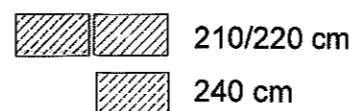

CLIM SERVICES
ZI Le Carreau Lot N°8
54 Chemin du Carreau
83480 PUGET SUR ARGENS
Tél. 04 94 19 32 20 - Fax : 04 94 19 32 30
SIRET : 498 464 276 00053 - NAF : 4674B

Ferronnerie Alura
19 Bd Gambetta
83390 CIZERS
Tél./Fax : 04 94 66 00 87
Fort. 06 09 87 35 92
TVA Intra Com. : 38 498 662 008

Quartier Reboul
83390 GONFARON
Tél. 06 20 09 19 10 - Fax 04 86 55 84 67
ludovic.renault.83@stfr.fr

ADSO

Entreprise Générale de Peinture
SARLEDE
Tél. 04 94 54 11 00

ispP architectes
395 avenue des Fleurs
83700 SAINT RAPHAEL
Tél. 04 94 54 12 91
ispP.archi@yahoo.fr

08.12.2017

Des modifications sont susceptibles d'être apportées à ce plan en fonction des nécessités techniques de la réalisation, tant en ce qui concerne les dimensions libres, que l'équipement et l'implantation des faux-plafonds. Les surfaces indiquées sont approximatives dans le cadre de la législation des ventes en l'état de futur achèvement. Les retombées, soffites et canalisations ne sont pas figurés. Aucun des éléments d'équipement de cuisine dessinés sur le présent plan n'est fourni.

357 av. I. et F. Joliot Curie - BP 003
83087 TOULON CEDEX 9
Tél. 04 94 75 80 73
Fax : 04 94 21 54 57

385 Av. du Mal. de Lattre de Tassigny
83130 LA CROIX VALENT
Tél. 04 94 31 91 91
Fax: 04 94 31 91 91
APE 4332A