

Villa du Parc

82 avenue FRUHINSOLTZ - 83370 SAINT-AYGULF



COBINO TRAVAUX PUBLICS

Les Hauts Rives
27 Avenue de la République
83120 SAINT-PIERRE-MAXIME
Tel: 04 94 91 11 15 - 04 94 49 16 10
Site: 508 09025
RC: 08 89 0 312 - APE: 4112A

CLIM SERVICES
ZI Le Carreau Lot N°8
54 Chemin du Carreau
83400 PUGET SUR ARGENS
Tel: 04 94 19 32 20 - Fax: 04 94 19 32 30
SIRET: 393 484 276 00063 - NAF: 4674B






Ferronnerie Aura
19 Bd Gambetta
83300 EUERS
Tél/Fax: 04 94 66 00 87
Fort.: 06 09 87 35 92
TVA Intra Com.: 38 498 662 008

Ludovic BENAULT
19 Bd Gambetta
83300 EUERS
Tél: 06 20 09 19 70 - Fax 04 86 55 12 91
ludovic.benault@orange.fr


isp architectes
395 avenue des Fleurs
83700 SAINT-ETIENNE-LE-GRAND
04 94 54 12 91
isp.archi@yahoo.fr

CABINET
140, Rue du
SIRET: 490 386 000 00023 APE 4332A

ADSO
1977

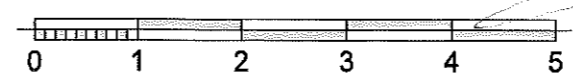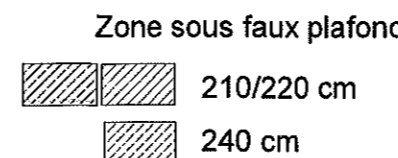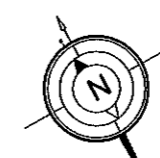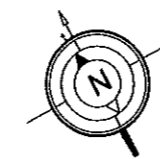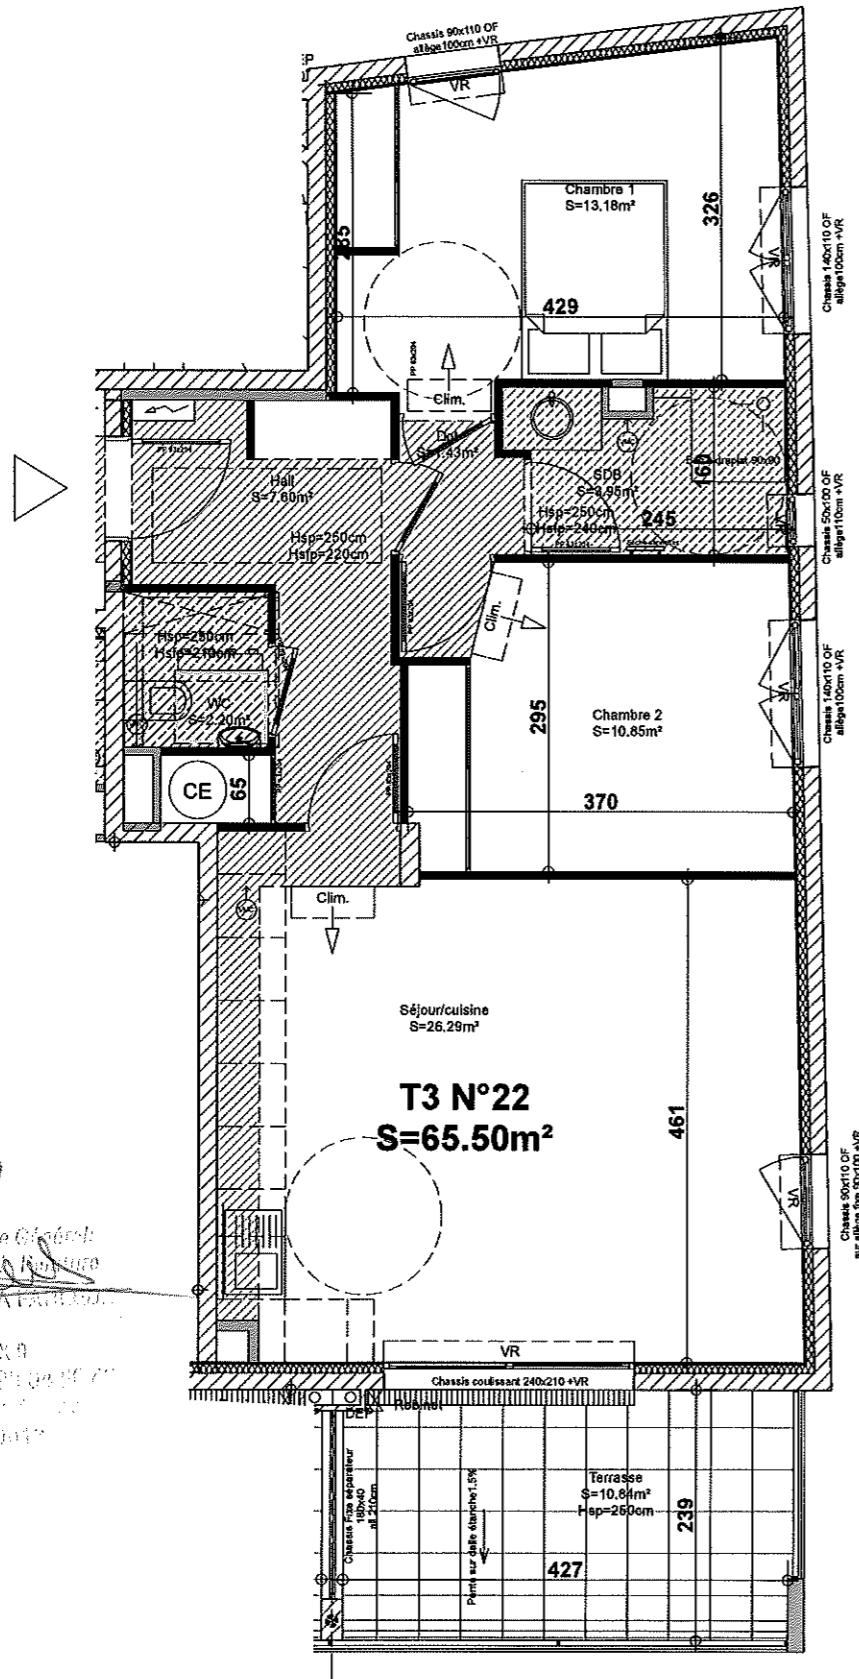

PLAN DE COMMERCIALISATION

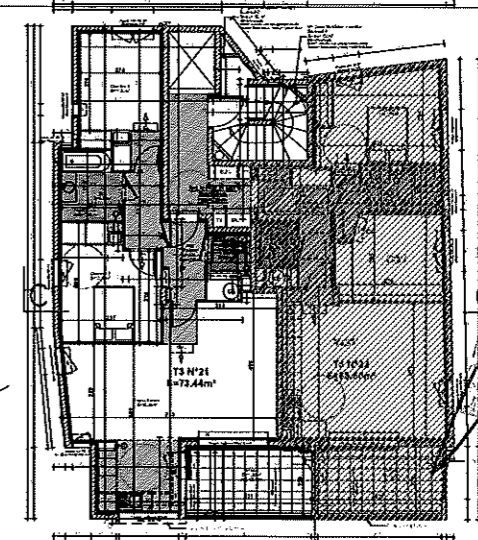

Appartement N°22 - Type 3 pièces
Niveau R+2 (Niveau NGF=+22.21m)
Hauteur sous plafond = 2.50m

SURFACES HABITABLES

HALL	7.60 m ²
DGT	1.43 m ²
WC	2.20 m ²
SEJOUR/CUISINE	26.29 m ²
CHAMBRE 01	13.18 m ²
SALLE DE BAINS	3.95 m ²
CHAMBRE 02	10.85 m ²
TOTAL HABITABLE	65.50 m²
TERRASSE	10.84 m²
TOTAL PRIVATIF	76.34 m²

SIRET: 490 386 000 00023 APE 4332A
683 Av. du...
S.P. Jume...
83110...
Tel: 04 94 31 93 61
Fax: 04 94 31 00 23

357 av. I. et F. Joliet - BP 003
83087 TOULON CEDEX 9
Tel: 04 94 75 80 73
Fax: 04 94 21 54 57

Entreprise G...
75 ans...
TÉL. 04 33 61 80 43 - Fax: 04 33 61 80 44
mail: emp.lsgam@wanadoo.fr
Siret: 483 290 411 93017

08.12.2017

Des modifications sont susceptibles d'être apportées à ce plan en fonction des nécessités techniques de la réalisation, tant en ce qui concerne les dimensions libres, que l'équipement et l'implantation des faux-plafonds. Les surfaces indiquées sont approximatives dans le cadre de la législation des ventes en l'état de futur achèvement. Les retombées, soffites et canalisations ne sont pas figurés. Aucun des éléments d'équipement de cuisine dessinés sur le présent plan n'est fourni.